


江油市职业中学校网络拓扑图

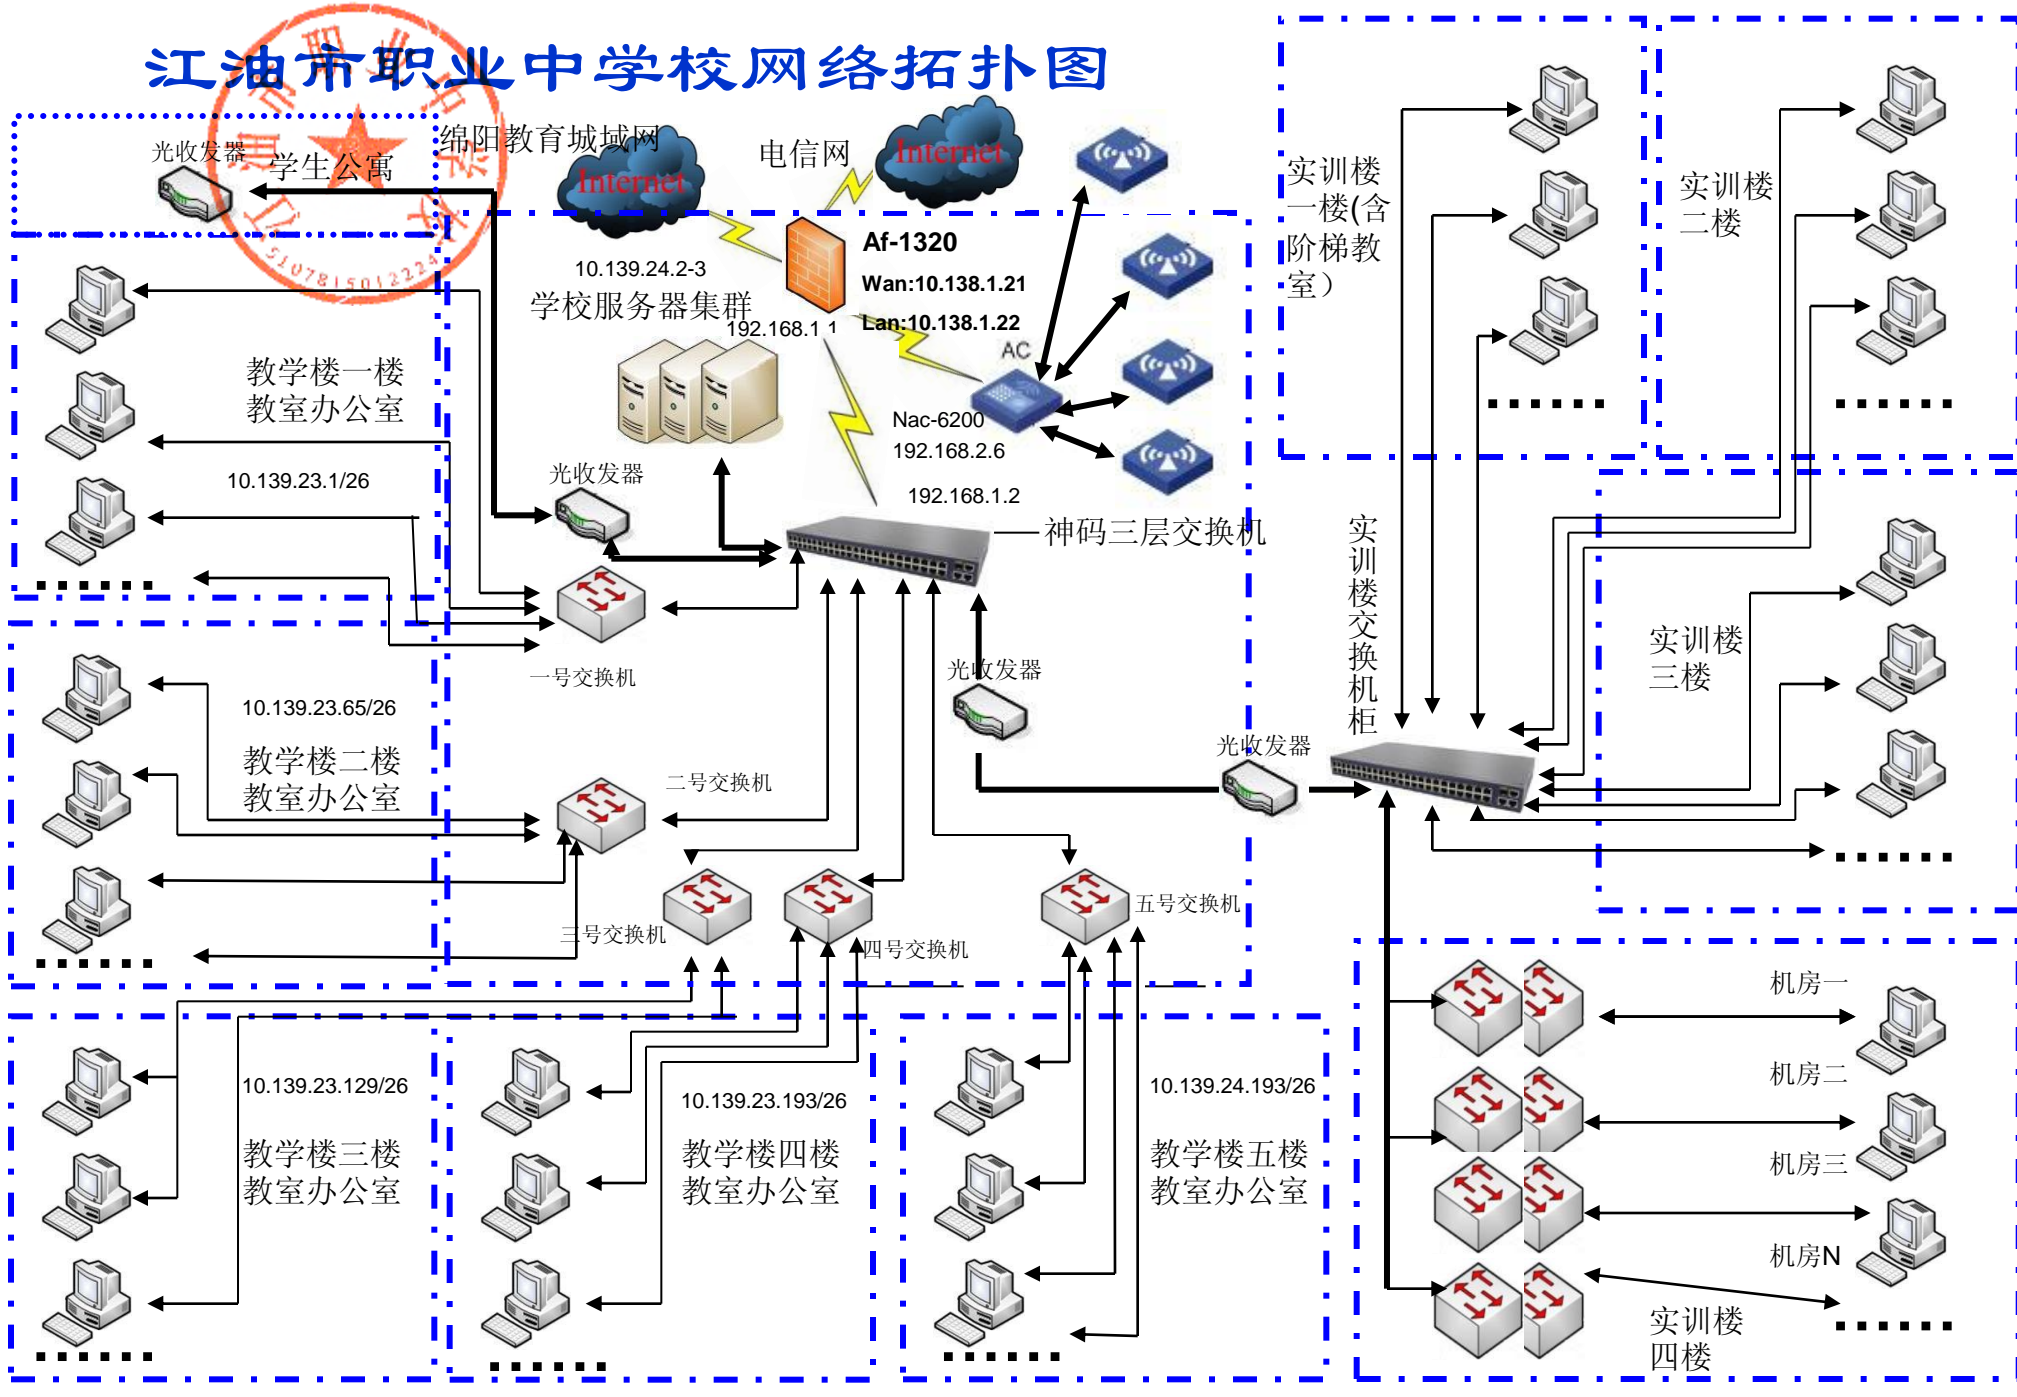



职教中心一层平面网络节点分布图

1、由于学校建筑面积大，在本图无法标注每一个房间的具体节点位置，仅标注了每个房间的节点数，具体节点物理位置在后面的附图中进行详细标注；


2、门卫室由于地理位置关系，在本图无法标注。

2、节点标注说明：

2201-1-30d

2 楼号，2表示实训楼；2 楼层号 2表示该楼的第二层；01房间号，1—30节点号；d 接点类型：网络。

3、所有教室网络信息节点均设置在黑板右侧，功能室和办公室则根据摆放需要确定网络信息节点位置

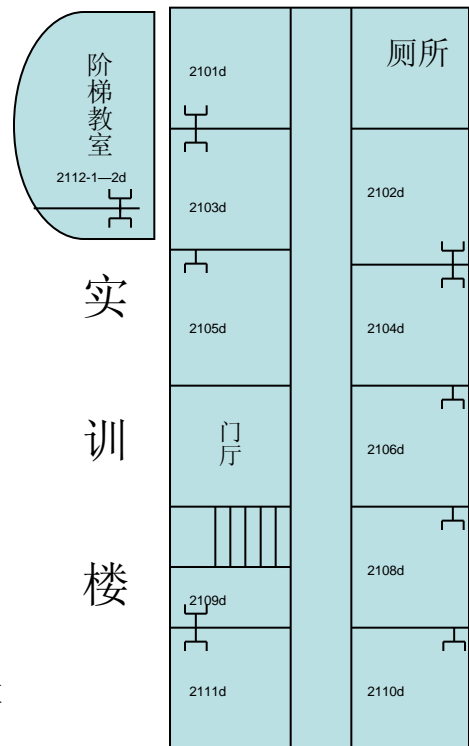

教 学 楼





职教中心二层平面网络节点分布图

1、由于学校建筑面积大，在本图无法标注每一个房间的具体节点位置，仅标注了每个房间的节点数，具体节点物理位置在后面的附图中进行详细标注；

2、门卫室由于地理位置关系，在本图无法标注。


2、节点标注说明：

2201-1-30d


2 楼号，2表示实训楼；2 楼层号 2表示该楼的第二层；01房间号，1—30节点号；d 接点类型：网络。

3、所有教室网络信息节点均设置在黑板右侧，功能室和办公室则根据摆放需要确定网络信息节点位置

实训楼

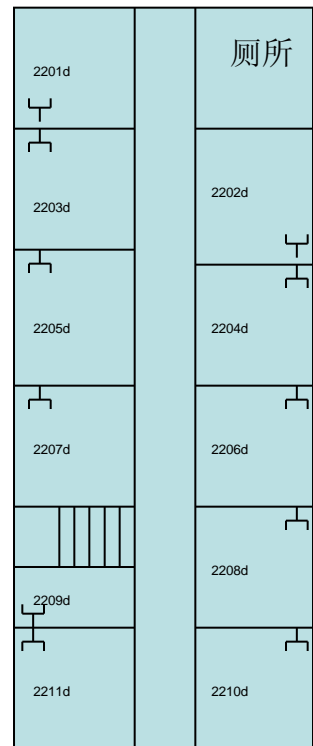

教 学 楼

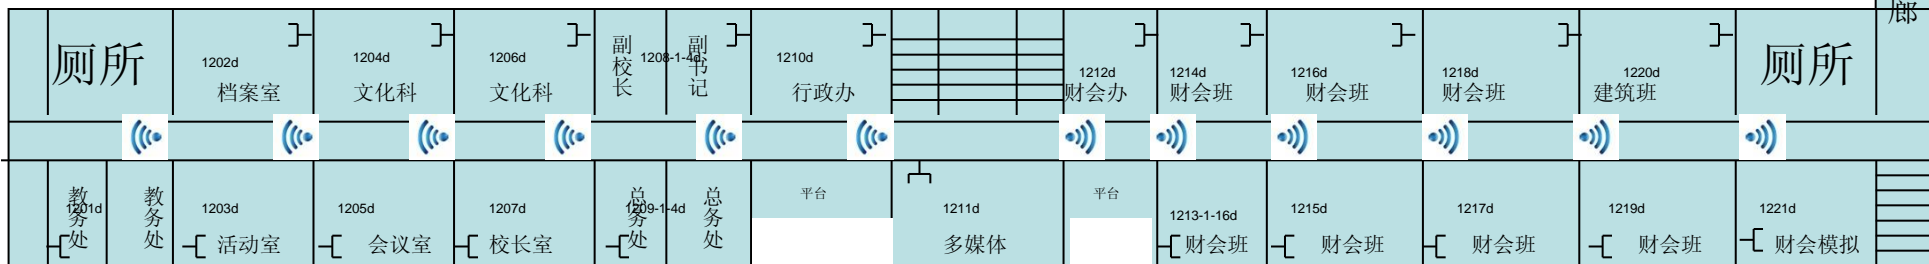



职教中心三层平面网络节点分布图

1、由于学校建筑面积大，在本图无法标注每一个房间的具体节点位置，仅标注了每个房间的节点数，具体节点物理位置在后面的附图中进行详细标注；

2、门卫室由于地理位置关系，在本图无法标注。


2、节点标注说明：

2201-1-30d


2 楼号，2表示实训楼；2 楼层号 2表示该楼的第二层；01房间号，1—30节点号；d 接点类型：网络。

3、所有教室网络信息节点均设置在黑板右侧，功能室和办公室则根据摆放需要确定网络信息节点位置

实训楼

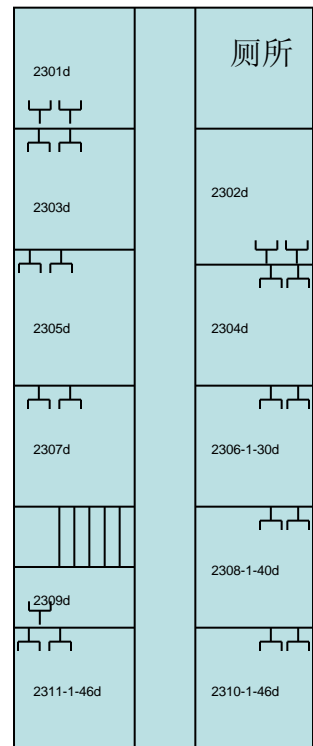

教学楼

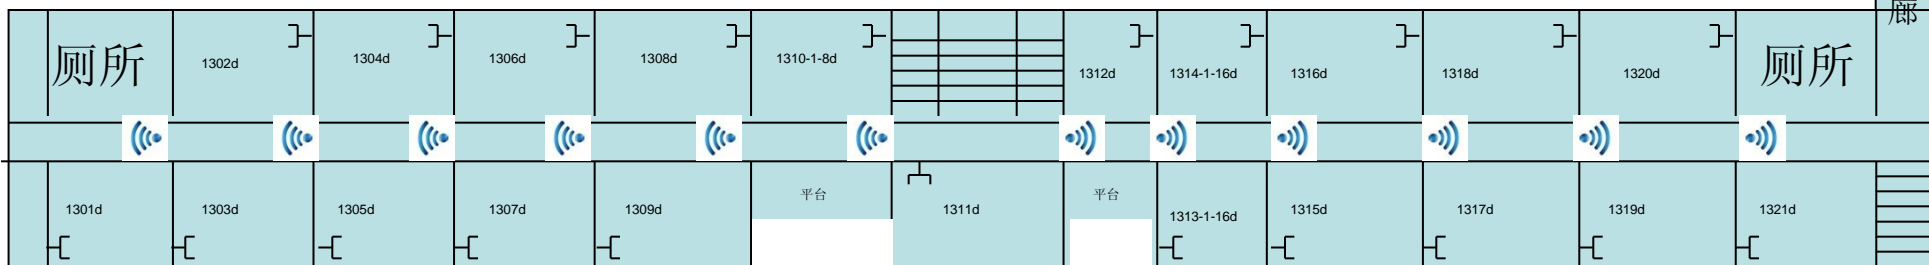

连廊



职教中心四层平面网络节点分布图

1、由于学校建筑面积大，在本图无法标注每一个房间的具体节点位置，仅标注了每个房间的节点数，具体节点物理位置在后面的附图中进行详细标注；

2、门卫室由于地理位置关系，在本图无法标注。


2、节点标注说明：

2201-1-30d


2 楼号，2表示实训楼；2 楼层号 2表示该楼的第二层；01房间号，1—30节点号；d 接点类型：网络。

3、所有教室网络信息节点均设置在黑板右侧，功能室和办公室则根据摆放需要确定网络信息节点位置

实训楼

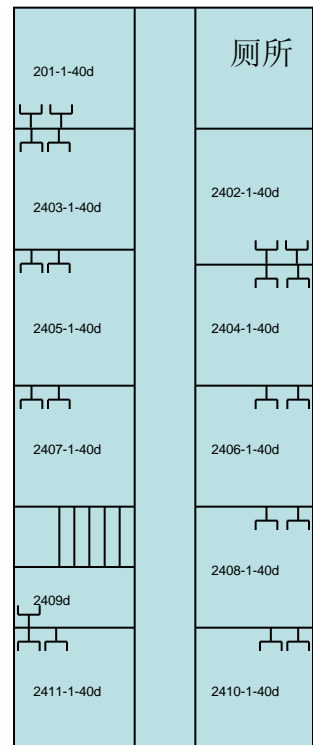

教学楼

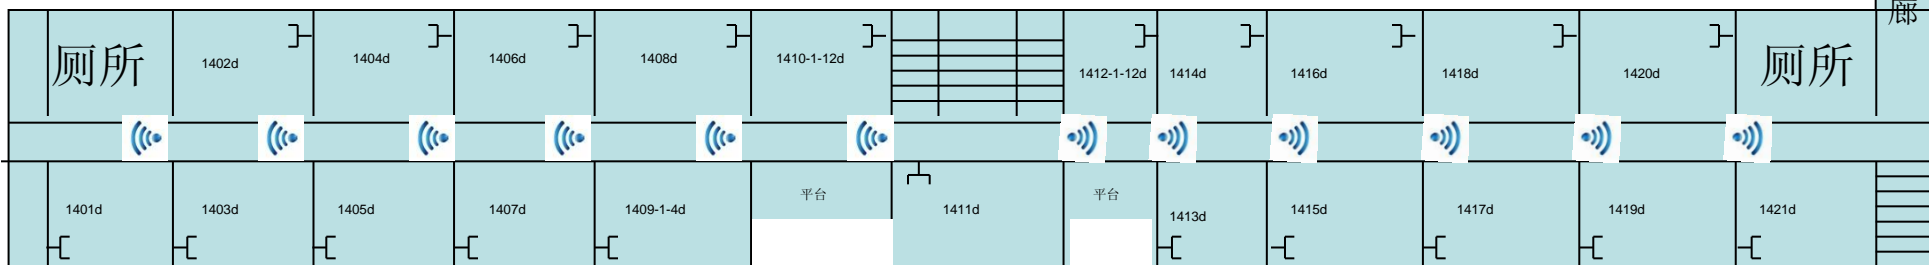



职教中心五层平面网络节点分布图

1、由于学校建筑面积大，在本图无法标注每一个房间的具体节点位置，仅标注了每个房间的节点数，具体节点物理位置在后面的附图中进行详细标注；

2、门卫室由于地理位置关系，在本图无法标注。


2、节点标注说明：

2201-1-30d

2 楼号，2表示实训楼；2 楼层号 2表示该楼的第二层；01房间号，1—30节点号；d 接点类型：网络。

3、所有教室网络信息节点均设置在黑板右侧，功能室和办公室则根据摆放需要确定网络信息节点位置


教 学 楼

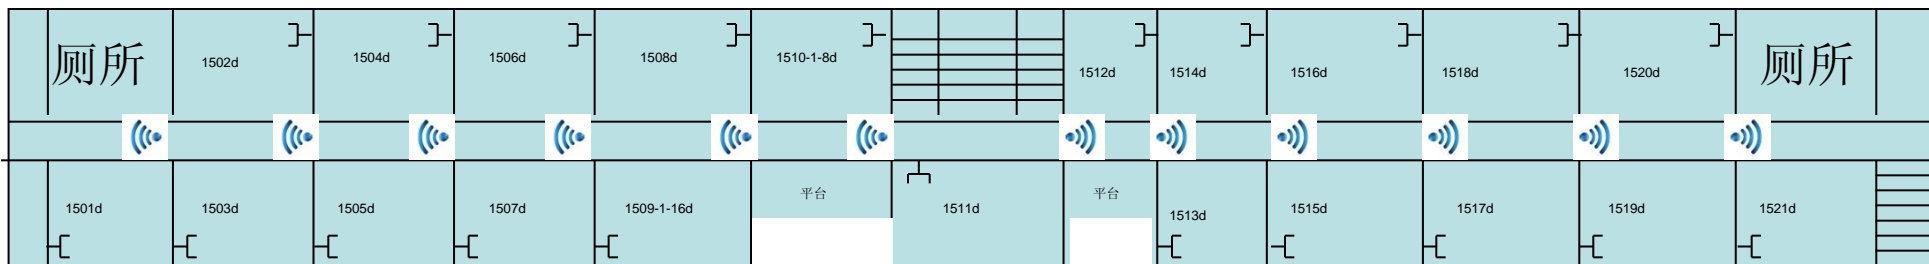




江油市职业教育中心教室、办公室信息节点图

教室

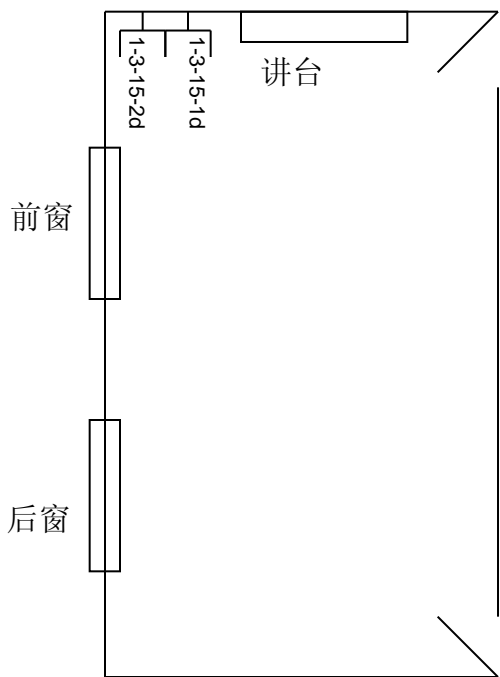

教室

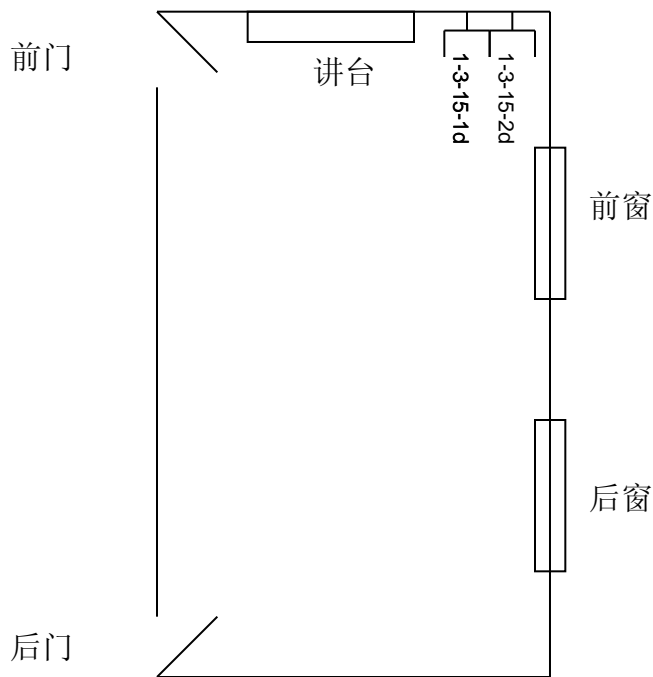

教师办公室

